


План 1-го этажа. М 1:100

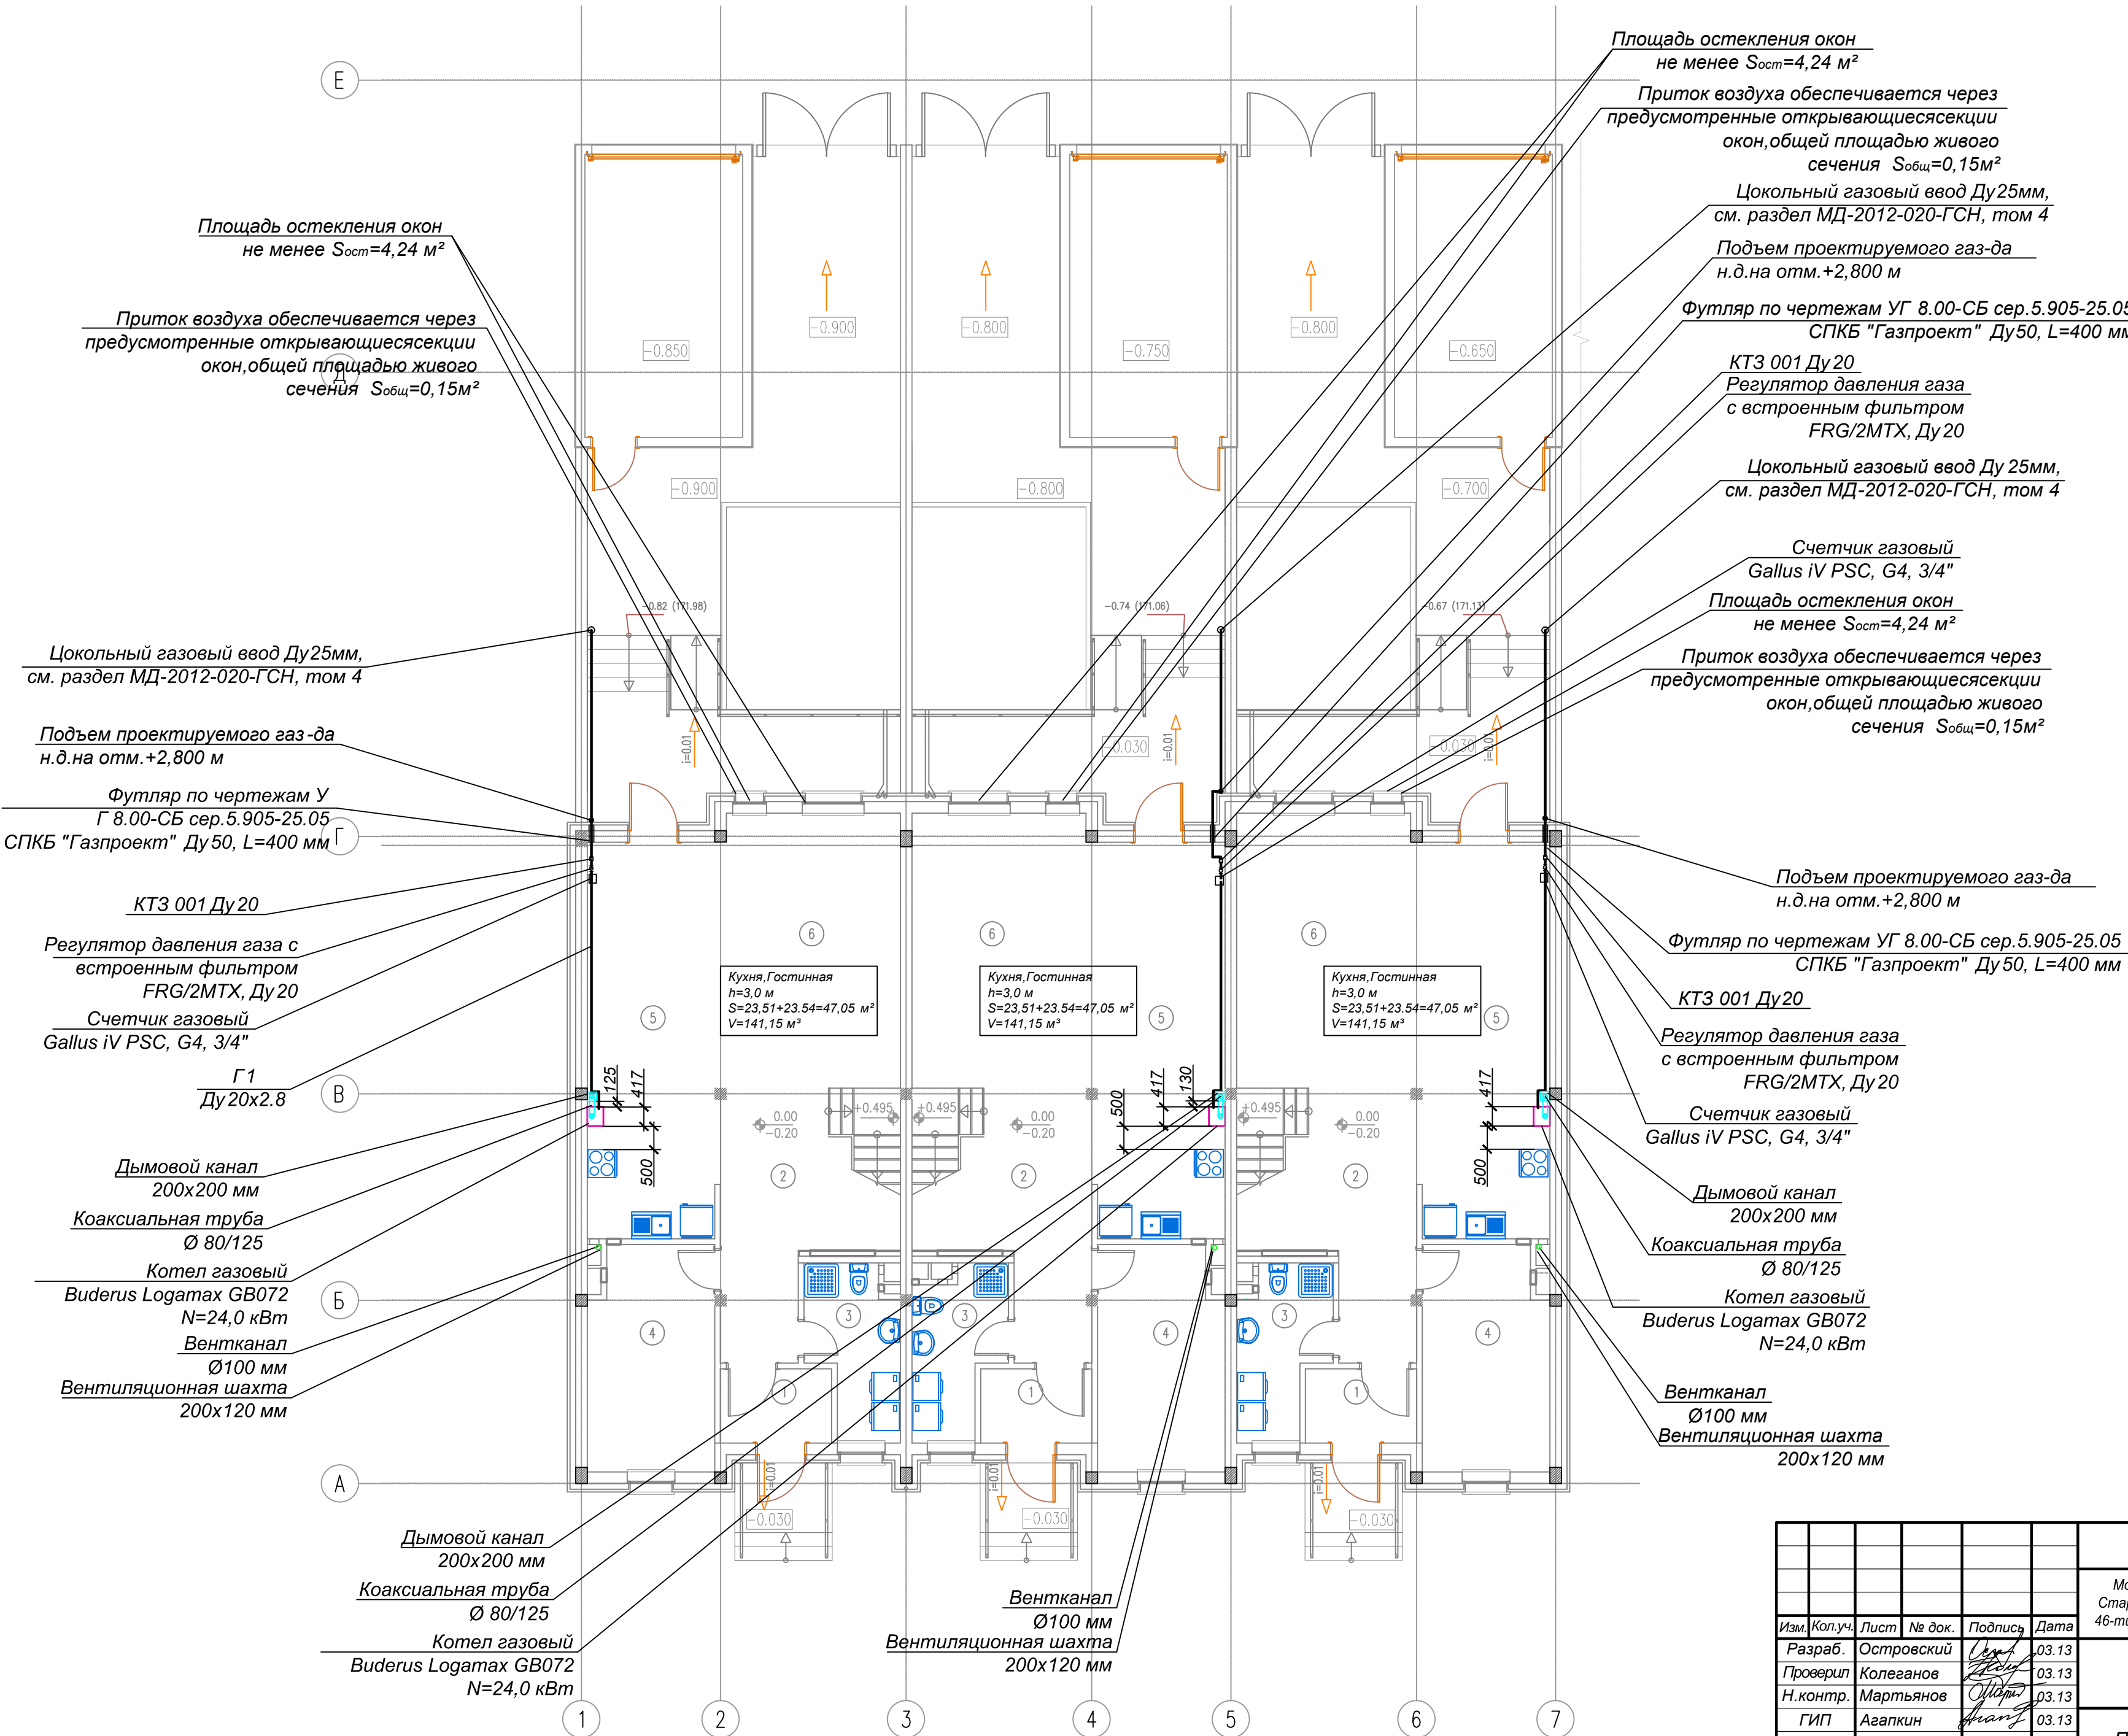

ЭКСПЛИКАЦИЯ ПОМЕЩЕНИЙ

?	НАИМЕНОВАНИЕ	ПЛОЩАДЬ КВ.М	Кат. ПОМЕЩЕНИЯ
1	2	3	4
Тун 1С' (t11)			
1	ТАМБУР	3.84	
2	ХОЛЛ	17.86	
3	С/У	6.46	
4	КАБИНЕТ	12.98	
5	КУХНЯ	23.51	
6	ГОСТИНАЯ	23.54	
ИТОГО: ЖИЛАЯ ПЛОЩАДЬ 1 этажа		23.54	
ОБЩАЯ ПЛОЩАДЬ помещений		88.19	
7	ГАРАЖ	20.74	
Тун 2А2 (t12)			
1	ТАМБУР	3.84	
2	ХОЛЛ	17.86	
3	С/У	6.34	
4	КАБИНЕТ	12.98	
5	КУХНЯ	23.51	
6	ГОСТИНАЯ	23.54	
ИТОГО: ЖИЛАЯ ПЛОЩАДЬ 1 этажа		23.54	
ОБЩАЯ ПЛОЩАДЬ помещений		88.07	
7	ГАРАЖ	20.74	
Тун 1С (t13)			
1	ТАМБУР	3.84	
2	ХОЛЛ	17.86	
3	С/У	6.46	
4	КАБИНЕТ	12.98	
5	КУХНЯ	23.51	
6	ГОСТИНАЯ	23.54	
ИТОГО: ЖИЛАЯ ПЛОЩАДЬ 1 этажа		23.54	
ОБЩАЯ ПЛОЩАДЬ помещений		88.19	
7	ГАРАЖ	20.74	

						2013-12/ПР-2.ГСВ			
						Московская область, г.о. Химки, квартал "Ивакино", микрорайон "Клязьма-Старбеево". Подводящий и внутриплощадочный газопровод для газоснабжения 46-ти жилых домов, сблокированных в 10 таунхаусов. Первый этап газификации			
Изм.	Коп.уч.	Лист	№ док.	Подпись	Дата	Жилые дома t11, t12, t13 сблокированные в таунхаус	Стадия	Лист	Листов
Разраб.		Островский			03.13		Р	4	10
Проверил		Колеганов			03.13				
Н.контр.		Мартьянов			03.13				
ГИП		Агапкин			03.13	План 1-го этажа. М 1:100			