


Устройство живой изгороди из пузыреплодника калинолистного (выс. пос. мат. 125-150 см, пр-во Россия), (1 ед. на 0,8 м.п.), с доставкой, в т.ч. торфо-песчаная смесь

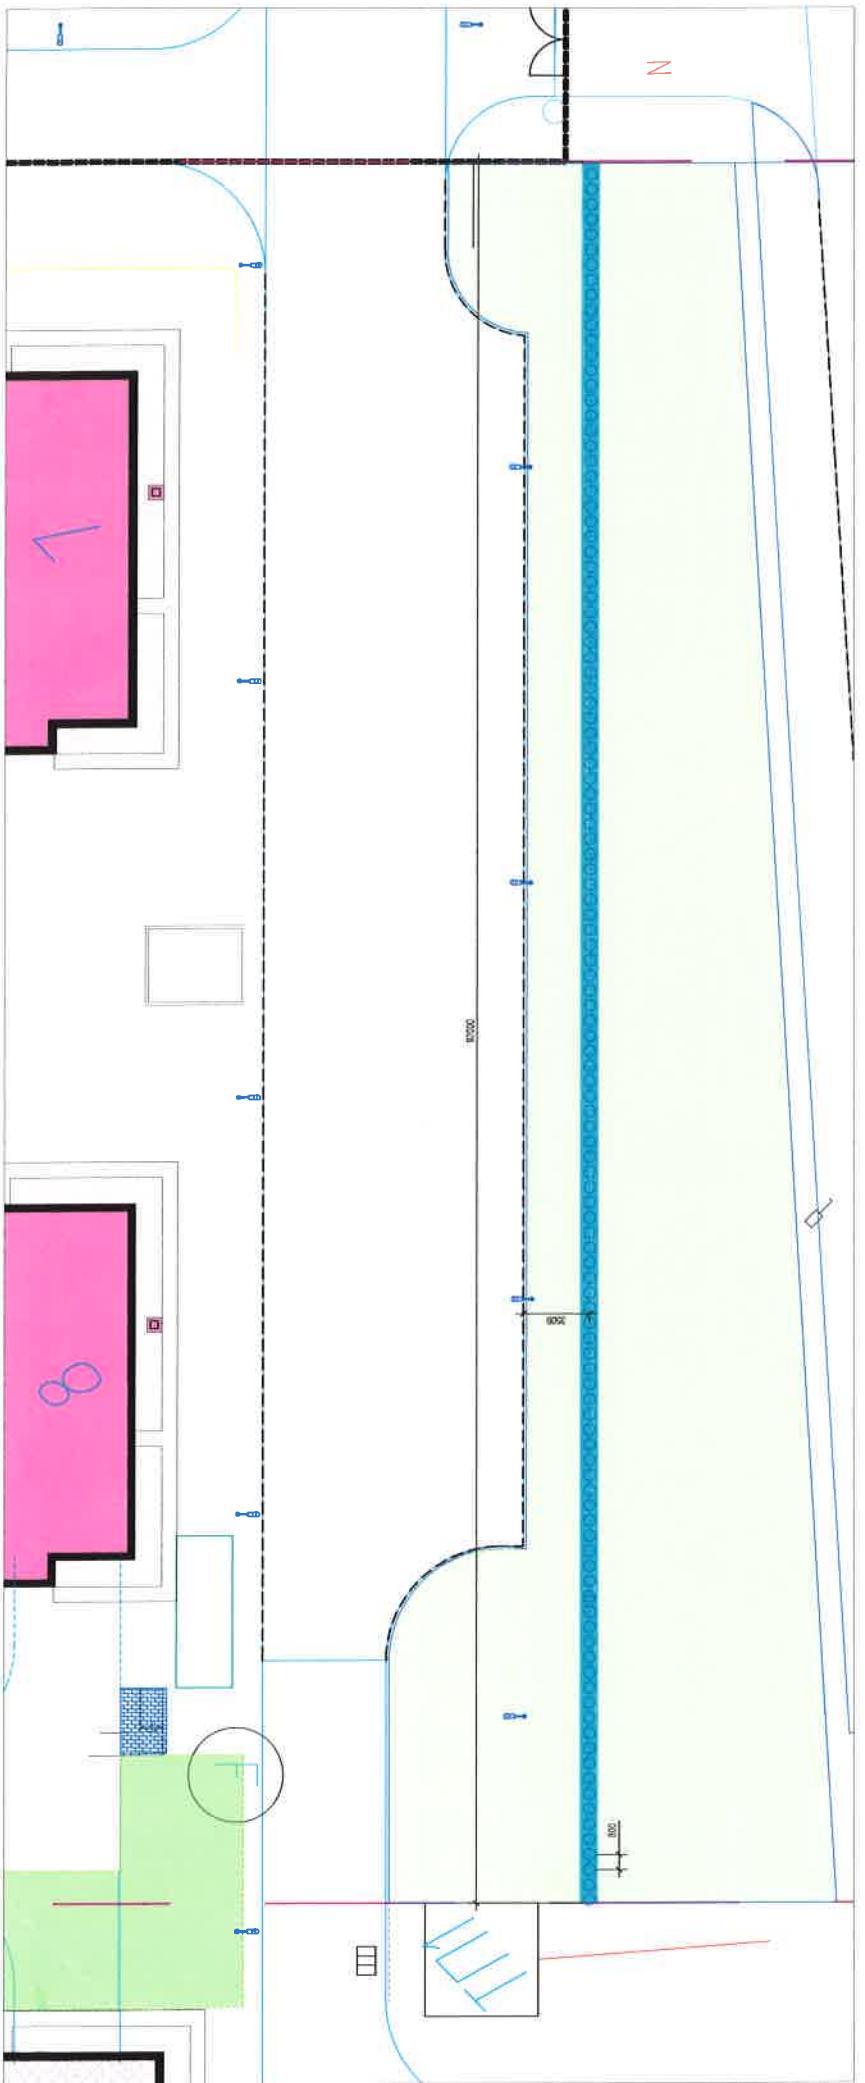

Условные обозначения

Обозначение	Назначение
	Свободнорастущая изгородь (пластикоподобный)
	Посадочное место
	Границы линии посадок



Примечания

- Все размеры дать в мм.
- Расстояния даны без учета толщины бордюрного камня
- Расстояния и расположение кустарников могут корректироваться в процессе работ/ука
- При посадке растений и строительстве отвращения обращают внимание на подземные коммуникации

Московская область, городской округ Химки, Миргородский район "Кирилловка-Старбово"					
Лот	Блок-уч.	Логотип	Лист	Лист	Лист
ГЕНУИР	Онцвет ДН				
ХИЛРУК	Купчес СВ				
Разработчик	План Е.А.				

Благоустройство и озеленение зоны
въезда домов 3-9

Рабочий проект, действительный
с ограждением на участке домов 7-8

M 1:200

